SEVEROČESKÉ DIVADLO OPERY A BALETU ÚSTÍ NAD LABEM

ŘEZ JEVIŠTĚM M 1:50

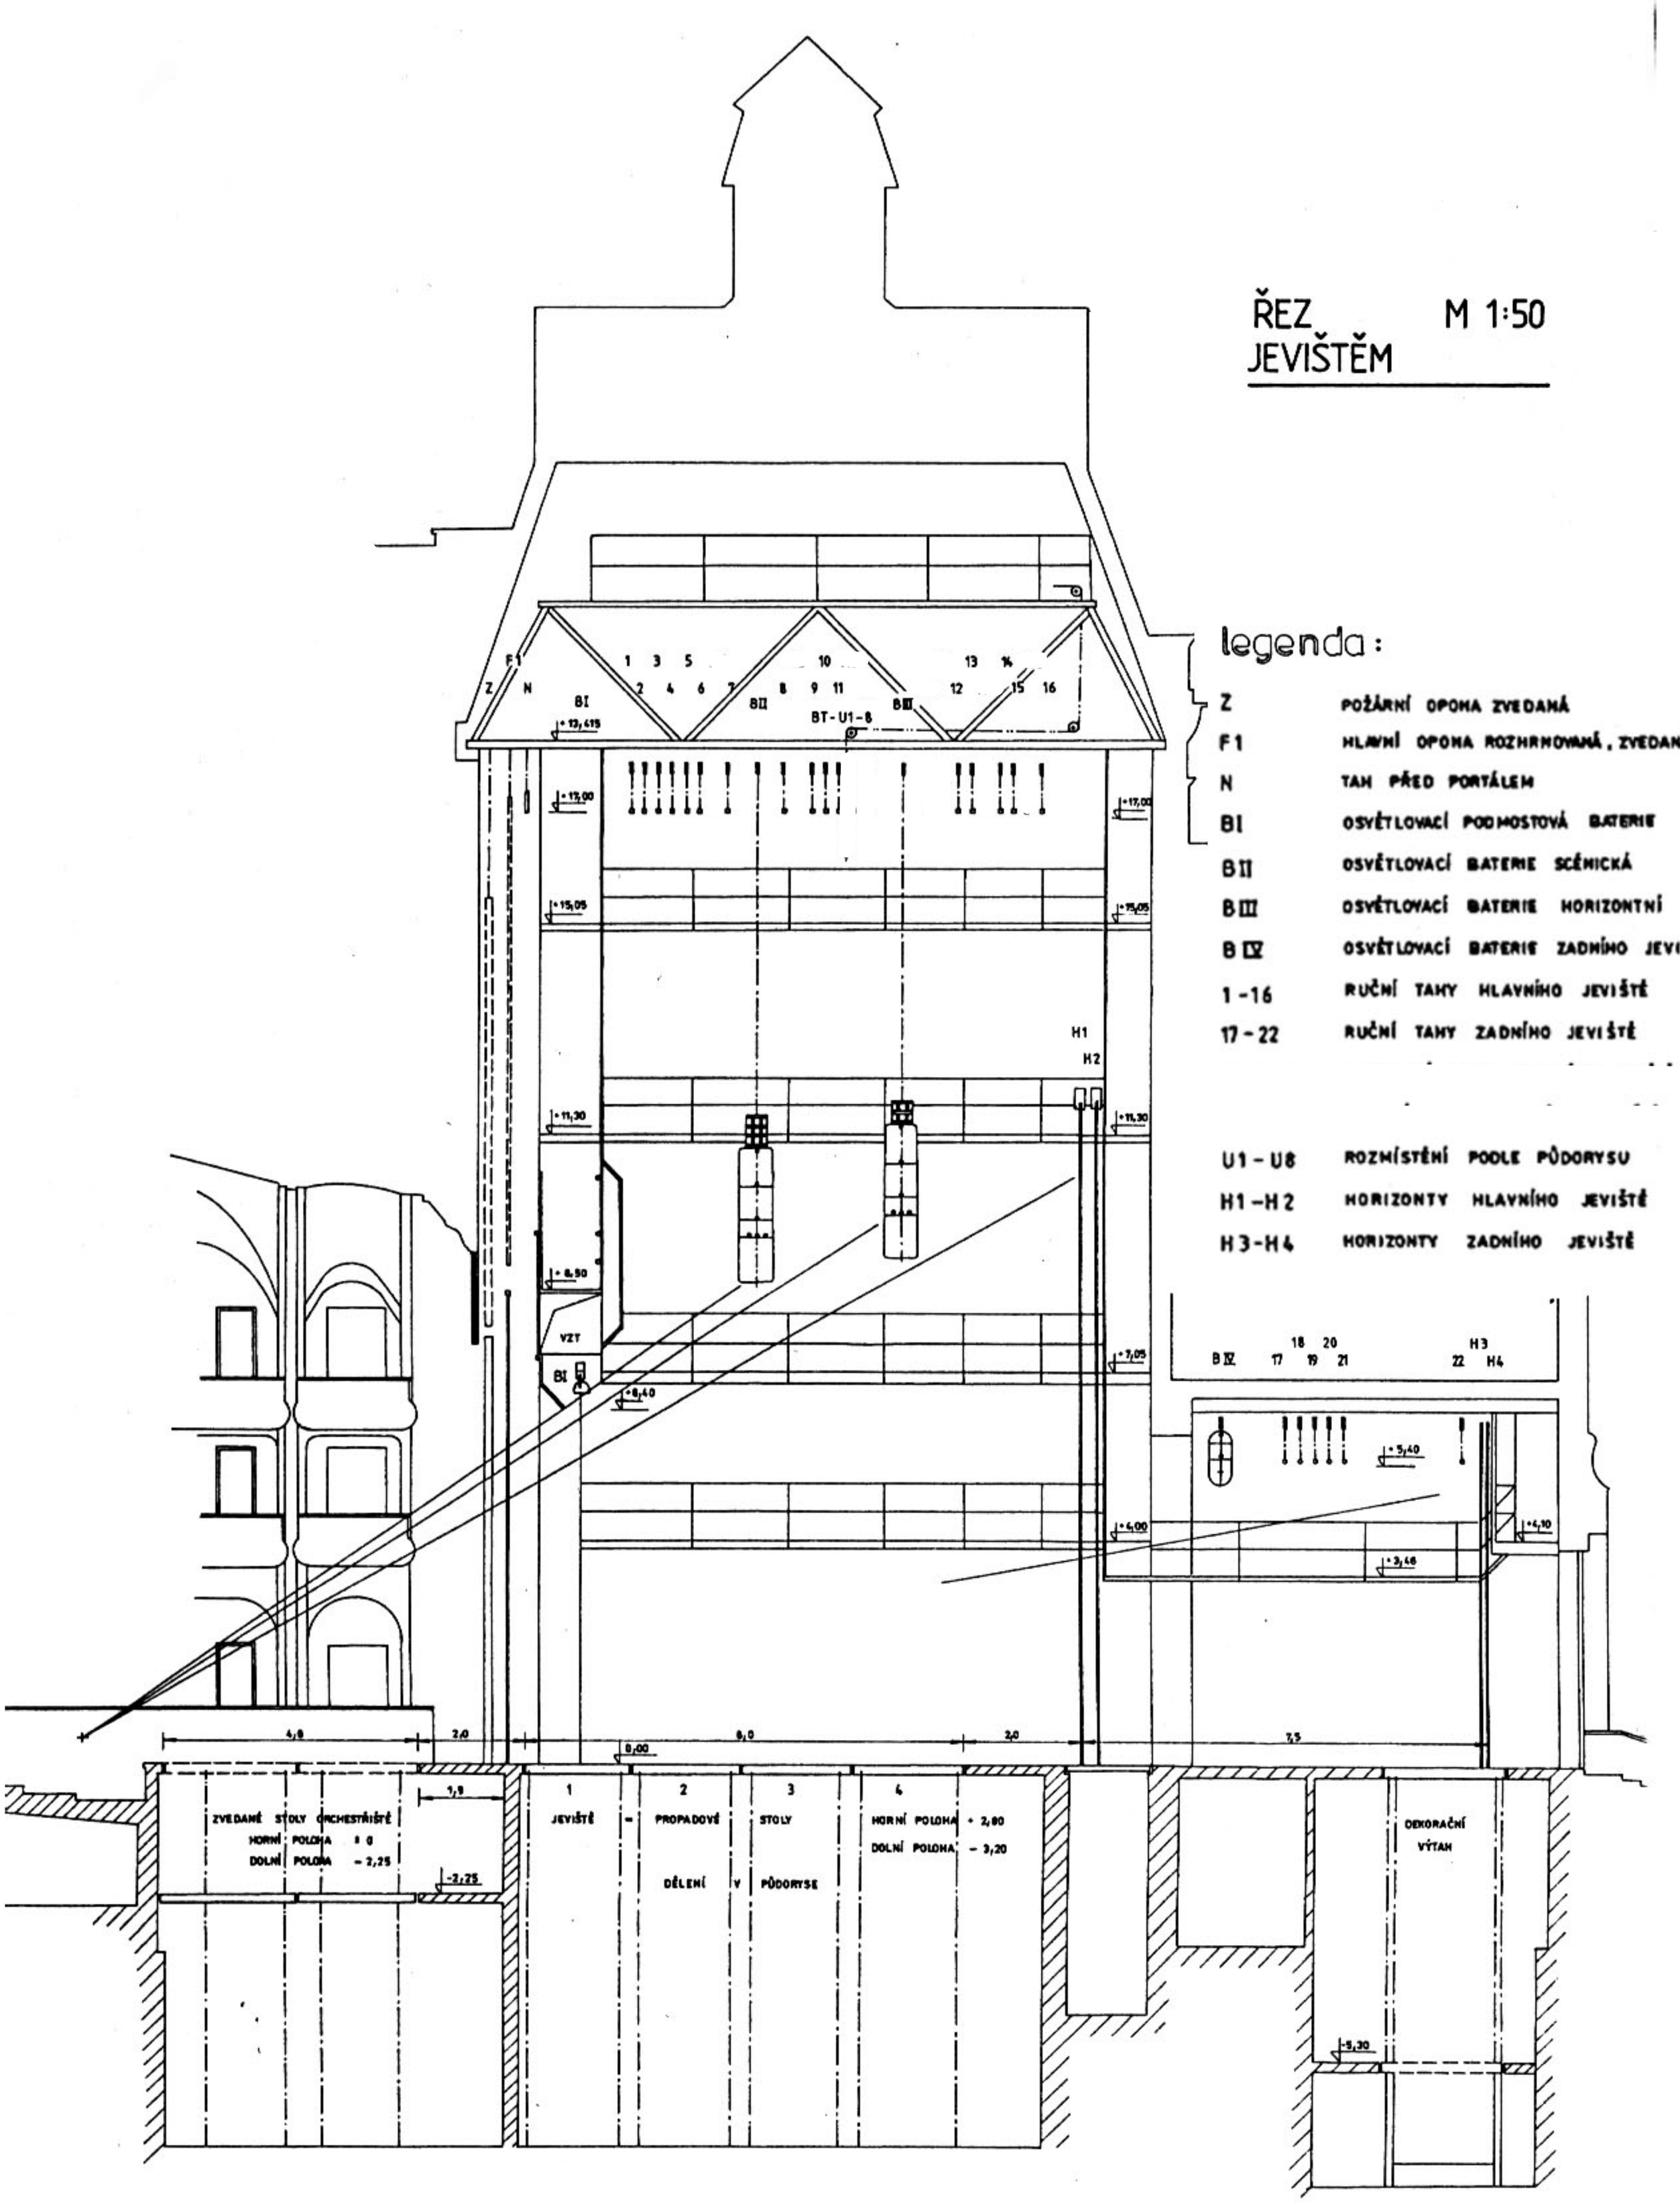

legenda :

Z	POŽÁRNÍ OPONA ZVEDANÁ
F1	HLAVNÍ OPONA ROZHRNOVANÁ, ZVEDANÁ
N	TAH PŘED PORTÁLEM
BI	OSVĚTLOVACÍ PODMOSTOVÁ BATERIE
BII	OSVĚTLOVACÍ BATERIE SCÉNICKÁ
BIII	OSVĚTLOVACÍ BATERIE HORIZONTNÍ
BIV	OSVĚTLOVACÍ BATERIE ZADNÍHO JEVIŠTĚ
1 - 16	RUČNÍ TAHY HLAVNÍHO JEVIŠTĚ
17 - 22	RUČNÍ TAHY ZADNÍHO JEVIŠTĚ
U1 - U8	ROZMÍSTĚNÍ PODLE PŮDORYSU
H1 - H2	HORIZONTY HLAVNÍHO JEVIŠTĚ
H3 - H4	HORIZONTY ZADNÍHO JEVIŠTĚ